


CONCEPT: MARTIN BRABANT T.P.
DESSIN: CATHERINE PICHETTE & CATHERINE PARADIS
10 DÉCEMBRE 2020


E-1240-D
SUPERFICIE HABITABLE
1 957 P.I.C.A.

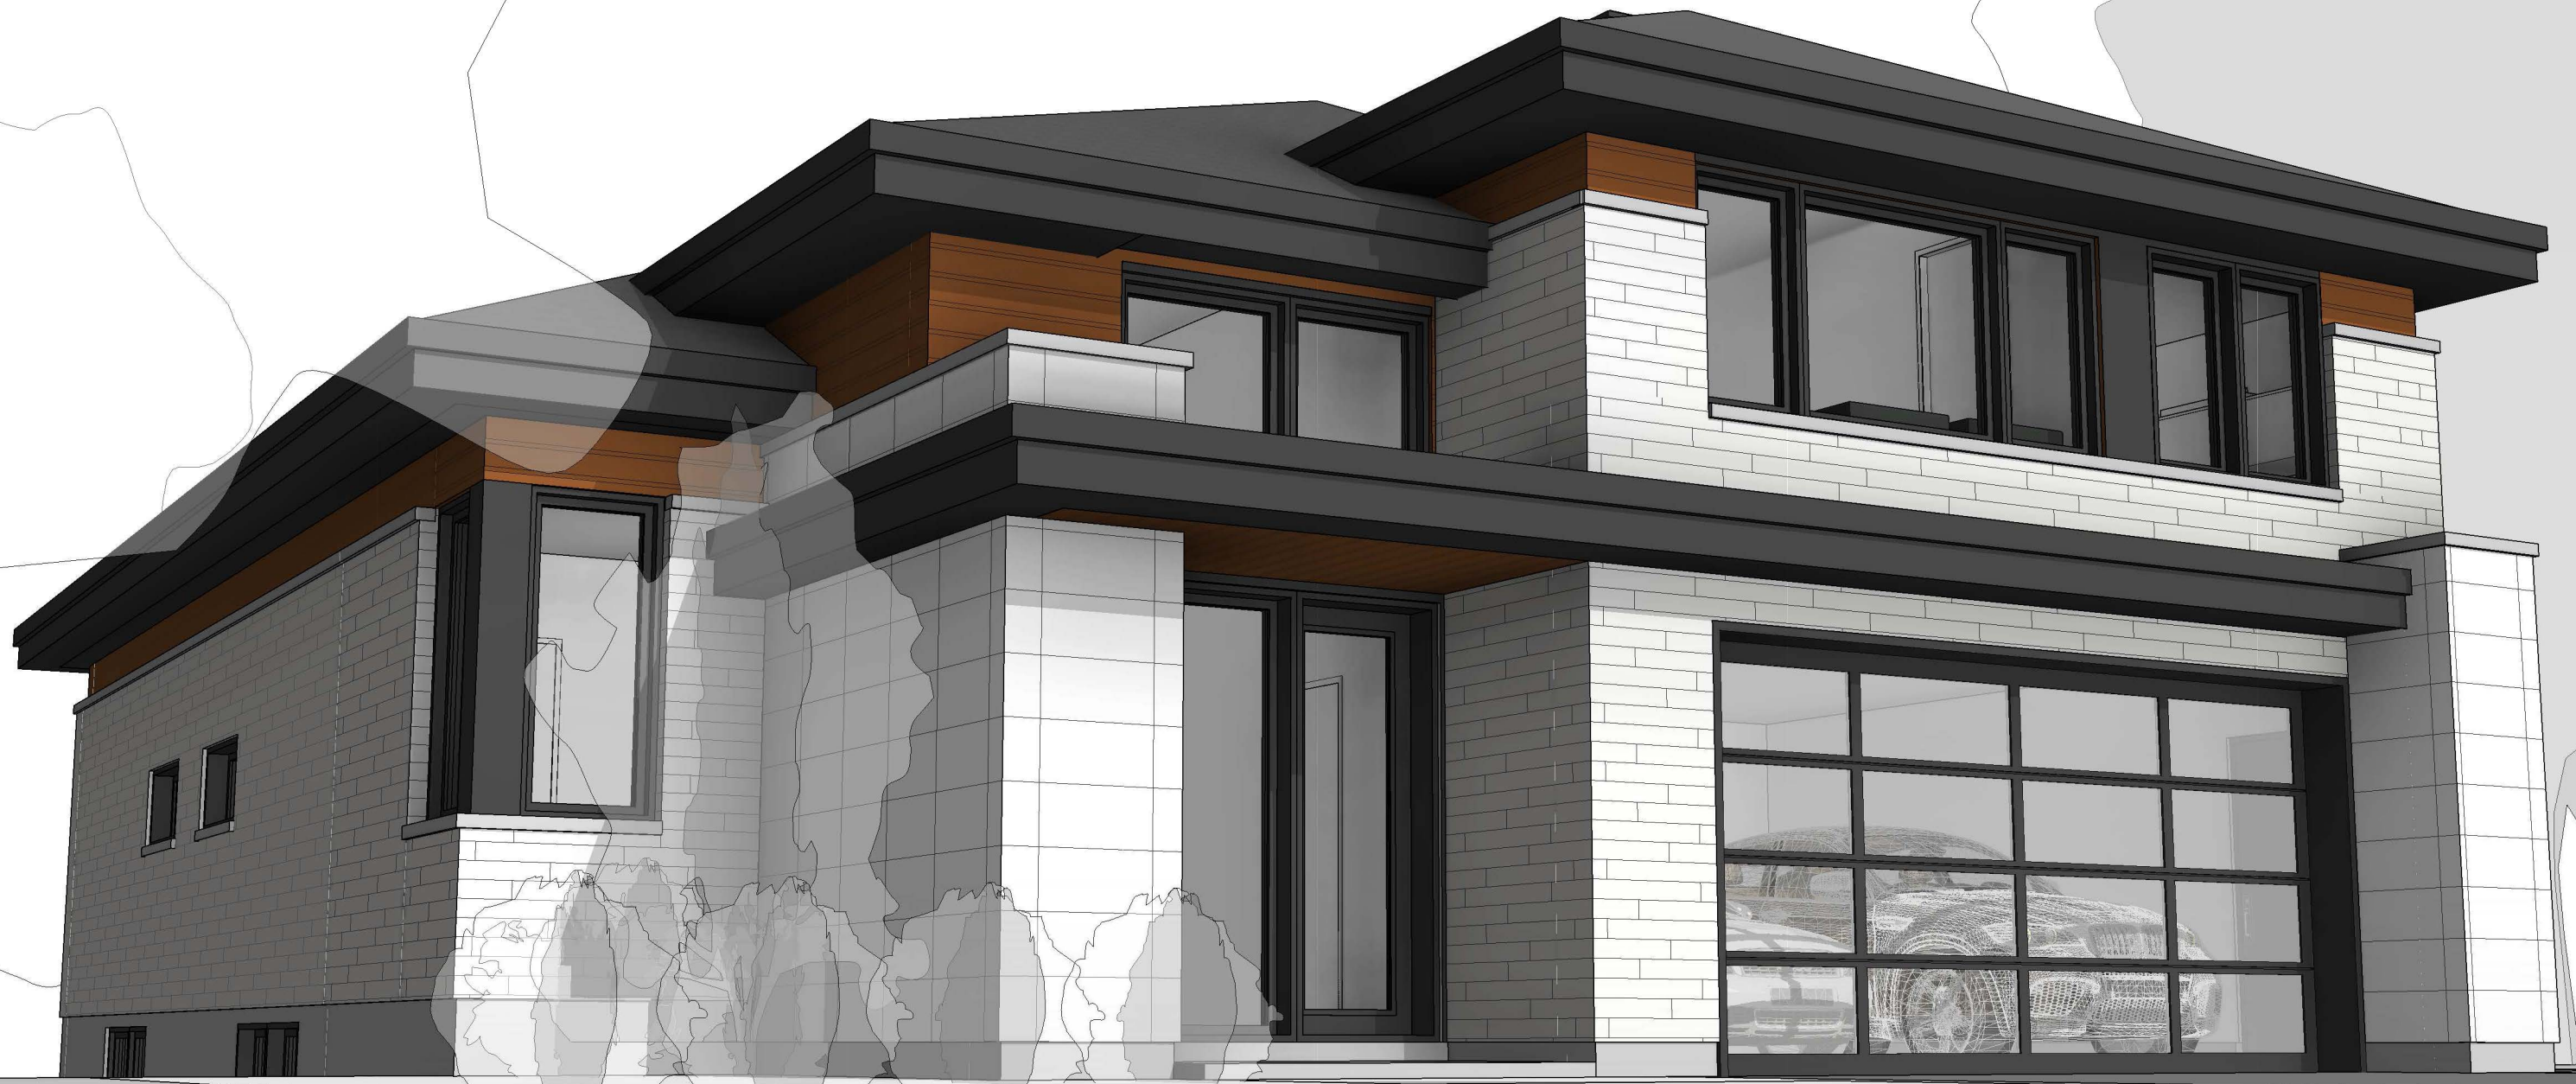


PERSPECTIVE AVANT-GAUCHE

Ce plan, ainsi que tous les droits d'auteur de ce plan appartiennent en totalité à Évolution Architecture inc.
Les plans finaux peuvent différer des esquisses. Esquisses seulement, pas pour construction

CONSTRUCTION CITRAL
RUE JEAN-VALLERAND ET LOUIS-QUILICO
BOUCHERVILLE

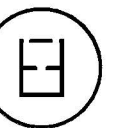


R-D-C	1 491 P.I.C.A.
BALCON	165 P.I.C.A.
MEZZANINE	466 P.I.C.A.
GARAGE	450 P.I.C.A.
RANGEMENT SOUS GARAGE	444 P.I.C.A.
SOUS-SOL	1 497 P.I.C.A.

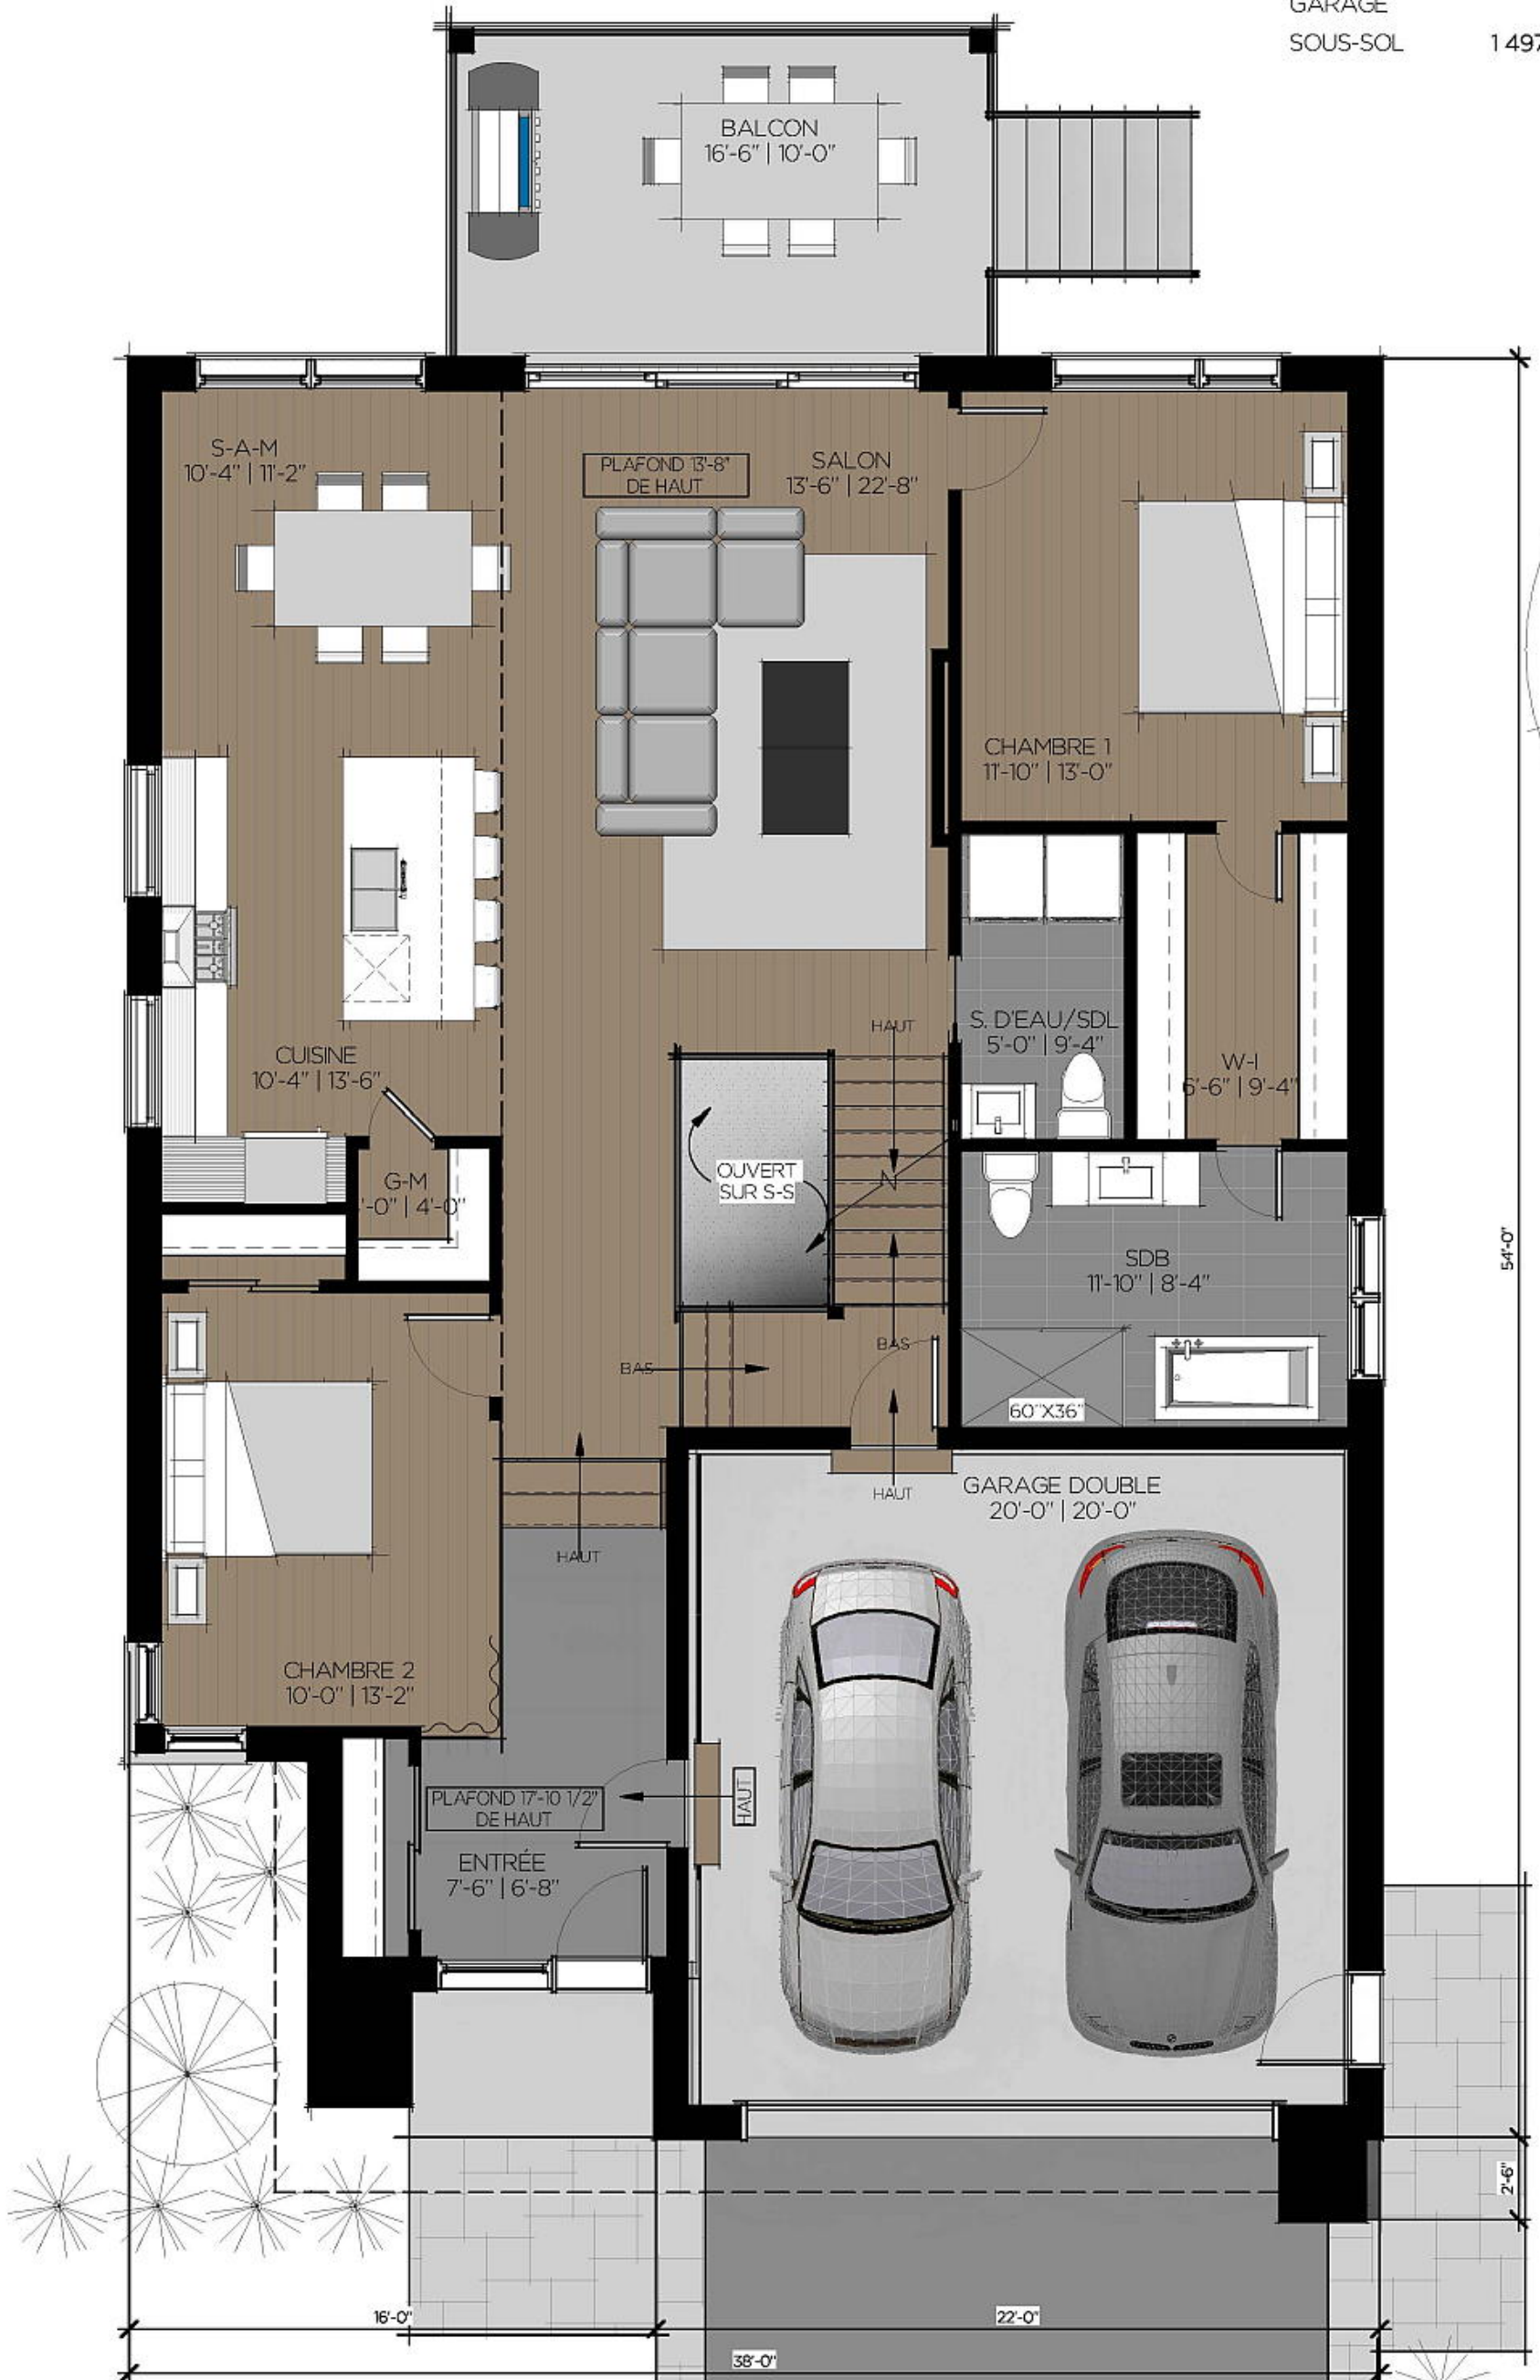


REZ-DE-CHAUSSÉE 3/16" = 1'-0"

Ce plan, ainsi que tous les droits d'auteur de ce plan appartiennent en totalité à Évolution Architecture inc.
 Les plans finaux peuvent différer des esquisses. Esquisses seulement, pas pour construction

CONSTRUCTION CITRAL
 RUE JEAN-VALLERAND ET LOUIS-QUILICO
 BOUCHERVILLE

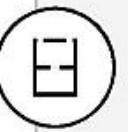

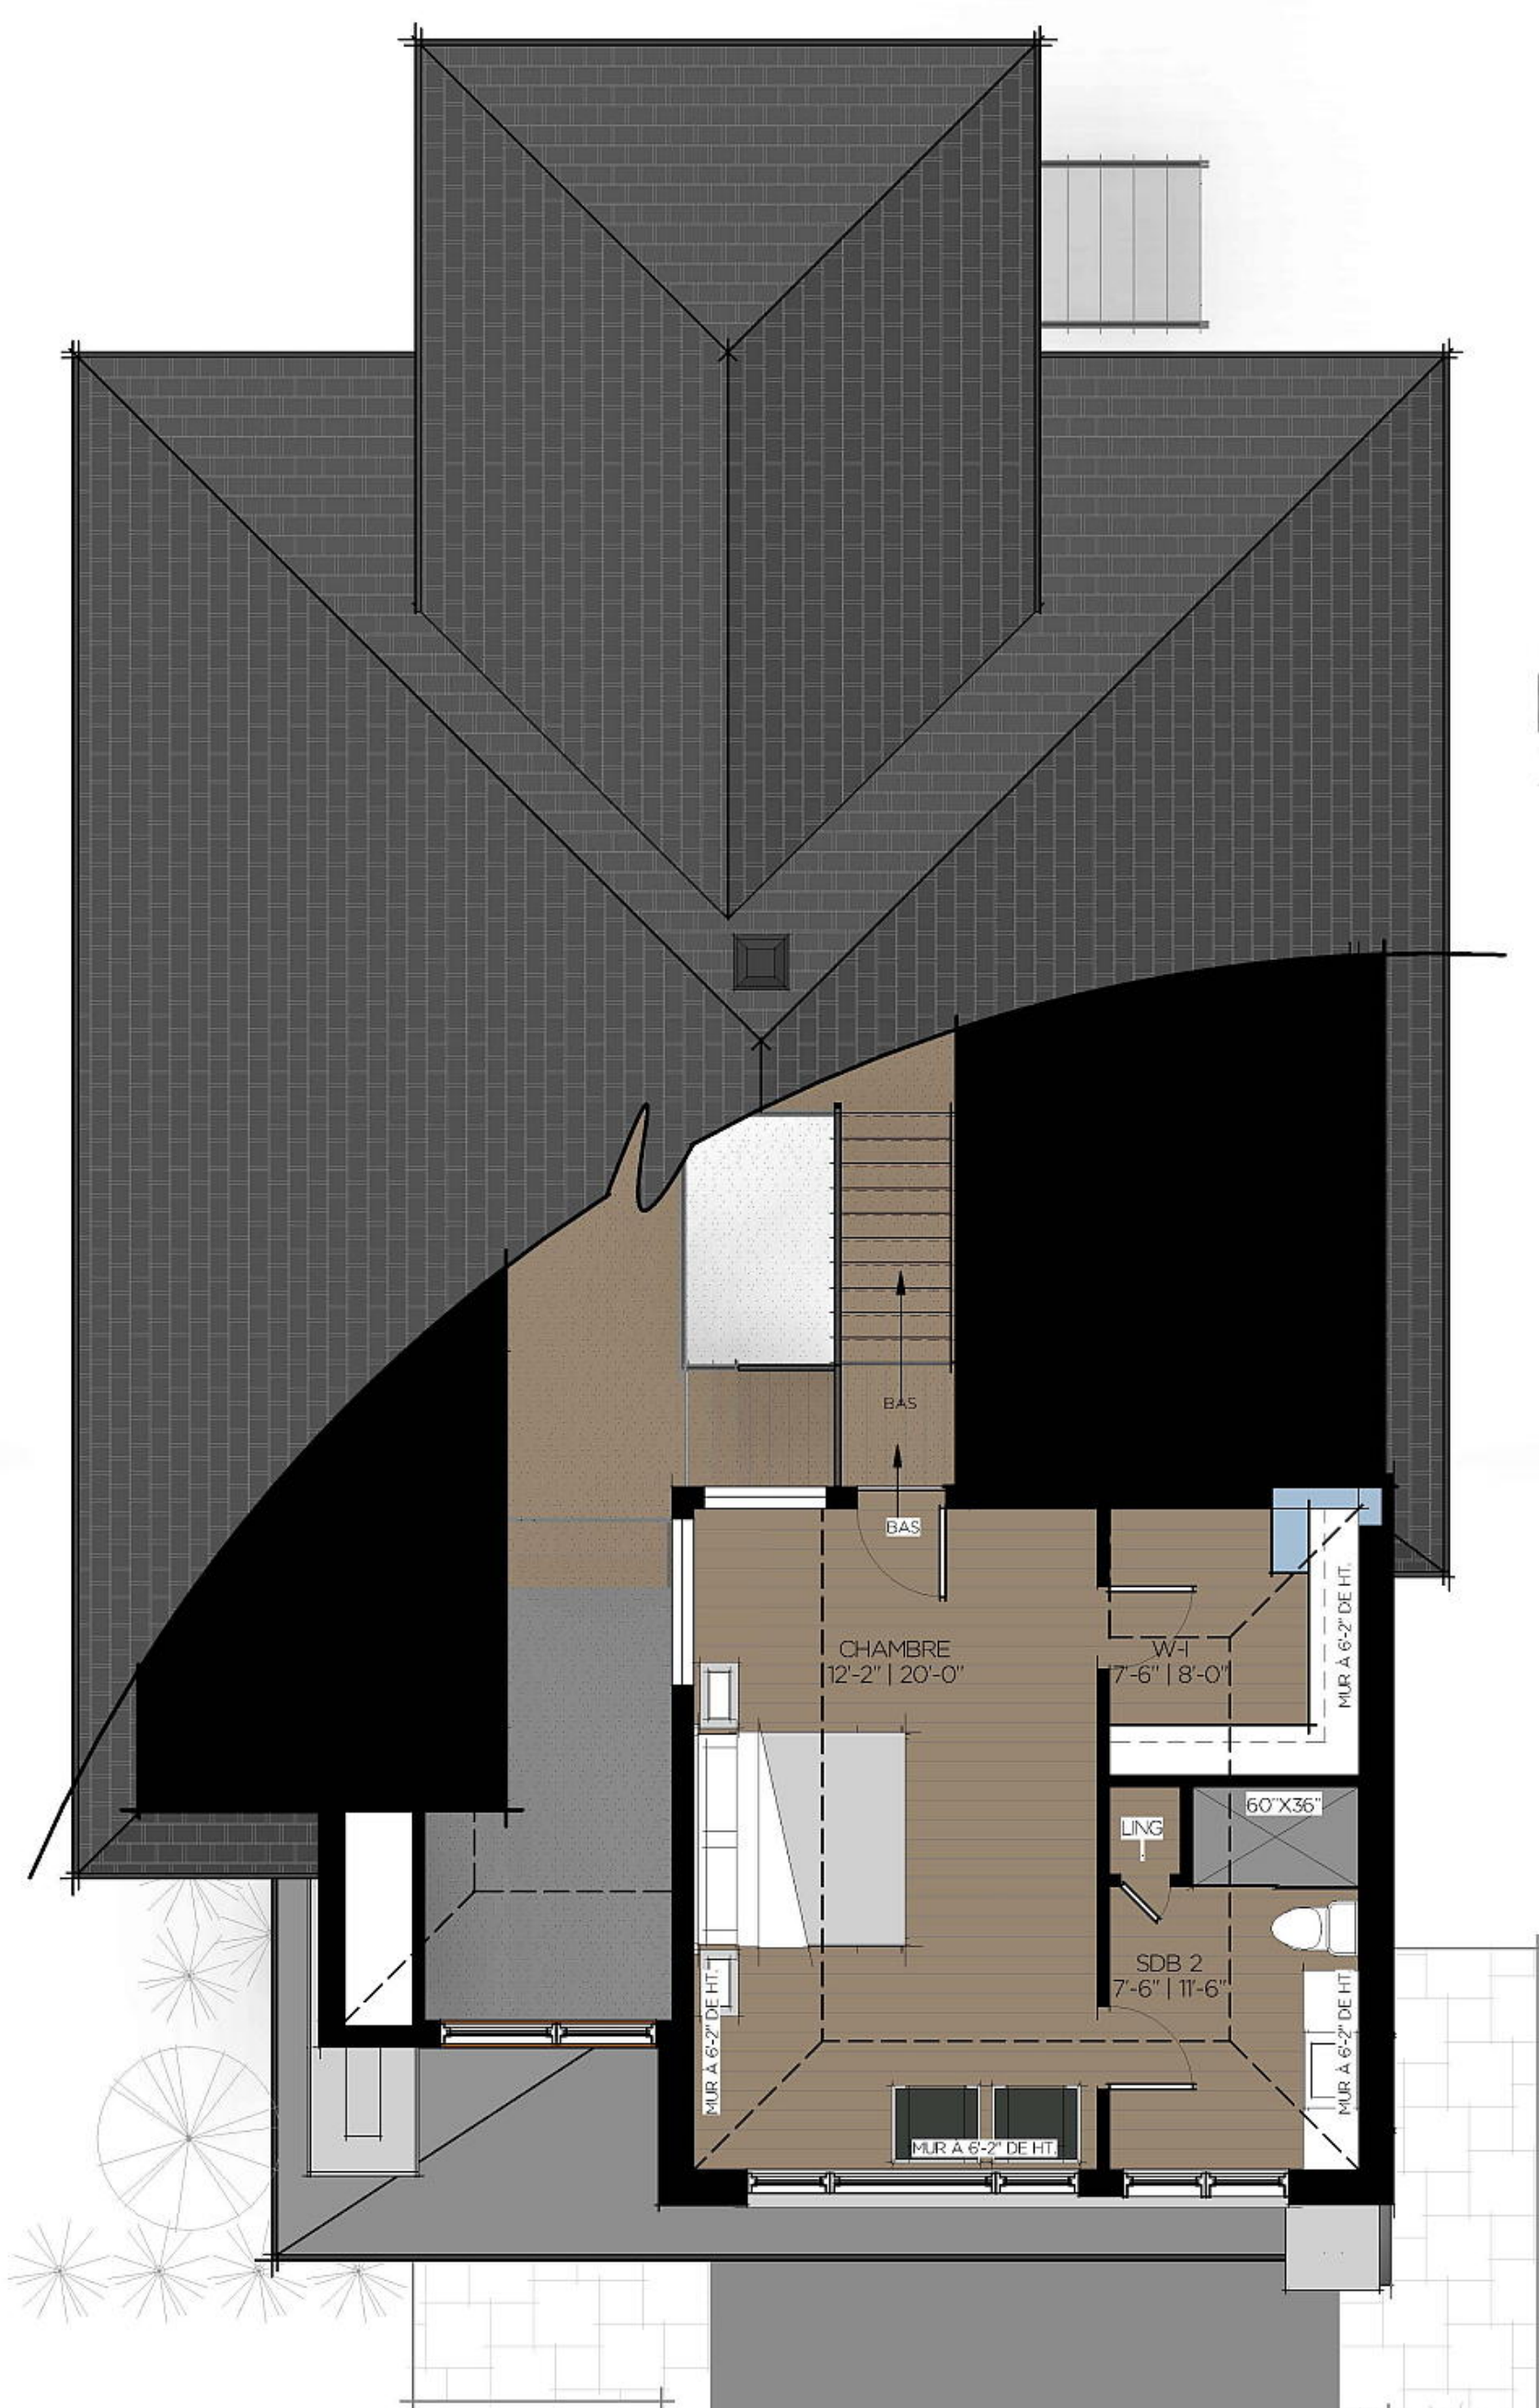

MEZZANINE 3/16" = 1'-0"

Ce plan, ainsi que tous les droits d'auteur de ce plan appartiennent en totalité à Évolution Architecture inc.
Les plans finaux peuvent différer des esquisses. Esquisses seulement, pas pour construction

CONSTRUCTION CITRAL
RUE JEAN-VALLERAND ET LOUIS-QUILICO
BOUCHERVILLE



R-D-C	1 491 P.I.C.A.
BALCON	165 P.I.C.A.
MEZZANINE	466 P.I.C.A.
GARAGE	450 P.I.C.A.
RANGEMENT SOUS GARAGE	444 P.I.C.A.
SOUS-SOL	1 497 P.I.C.A.

